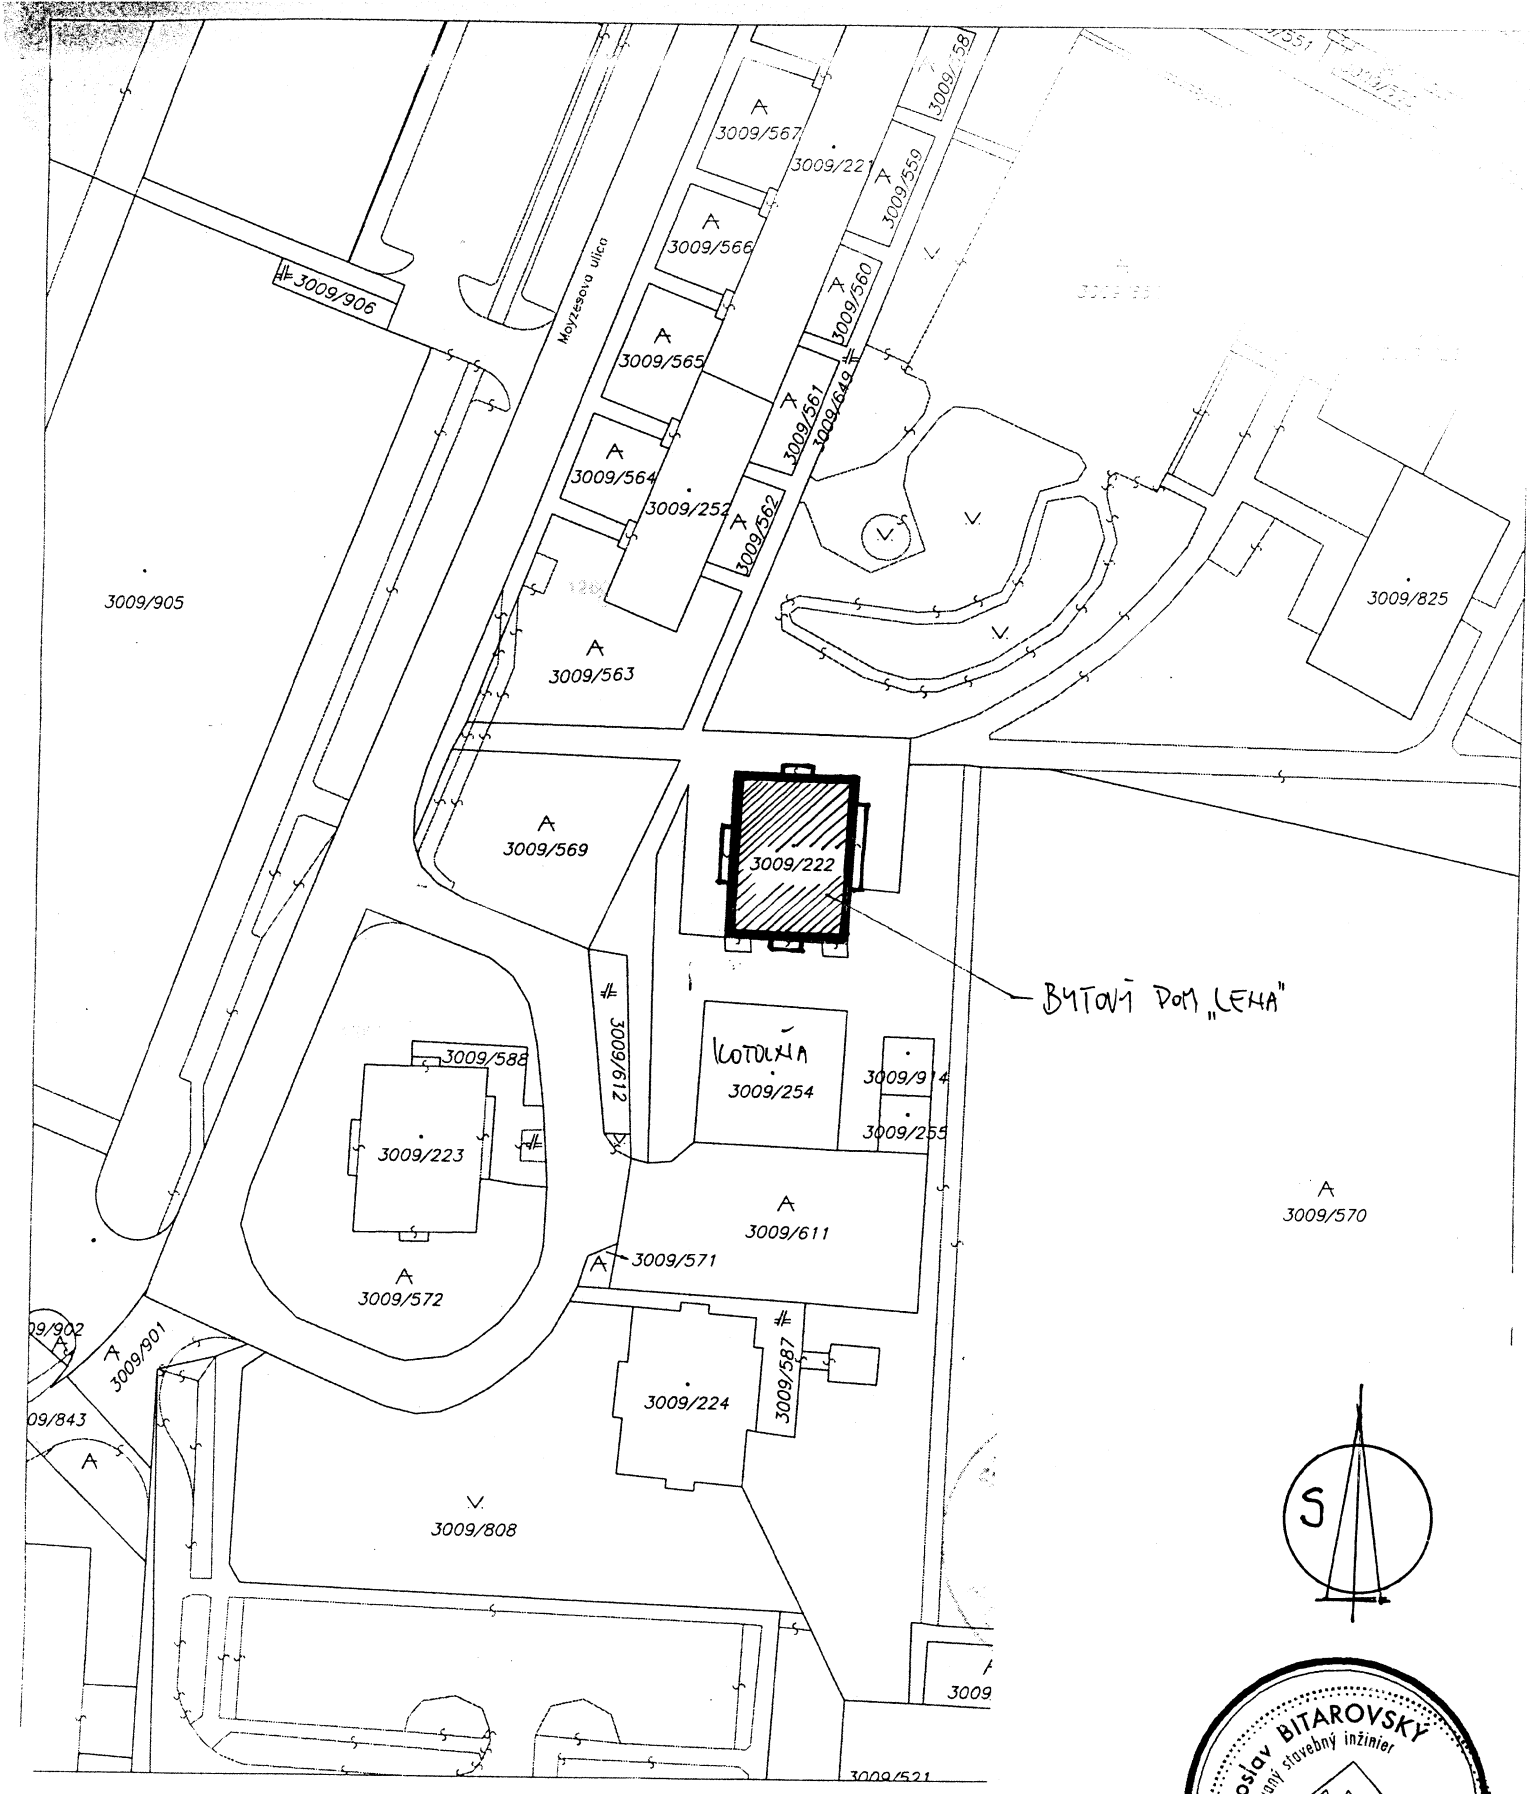

Autor : –	
Ved.projektant : ING.BITAROVSKÝ J.	Vypracoval : ING.BITAROVSKÝ
Zodp.projektant : ING.BITAROVSKÝ J.	Kreslil :
Odbor.projektant	Kontroloval : –
INVESTOR	

Ing. Jaroslav BITAROVSKÝ
autorizovaný stavebný inžinier
4102 * A * 1
Pozemné stavby

Akcia:

ZATEPLENIE BYTOVÉHO DOMU "LENA" POPRAD– UL. MOYZESOVA 2811/15

Dátum 06/2009	Stupeň :PROJEKT
Práca 01	Formát : 1A4
Č.akcie: –	Výkres: 101

Obsah: SITUÁCIA

mierka: 1:500